


N.M.

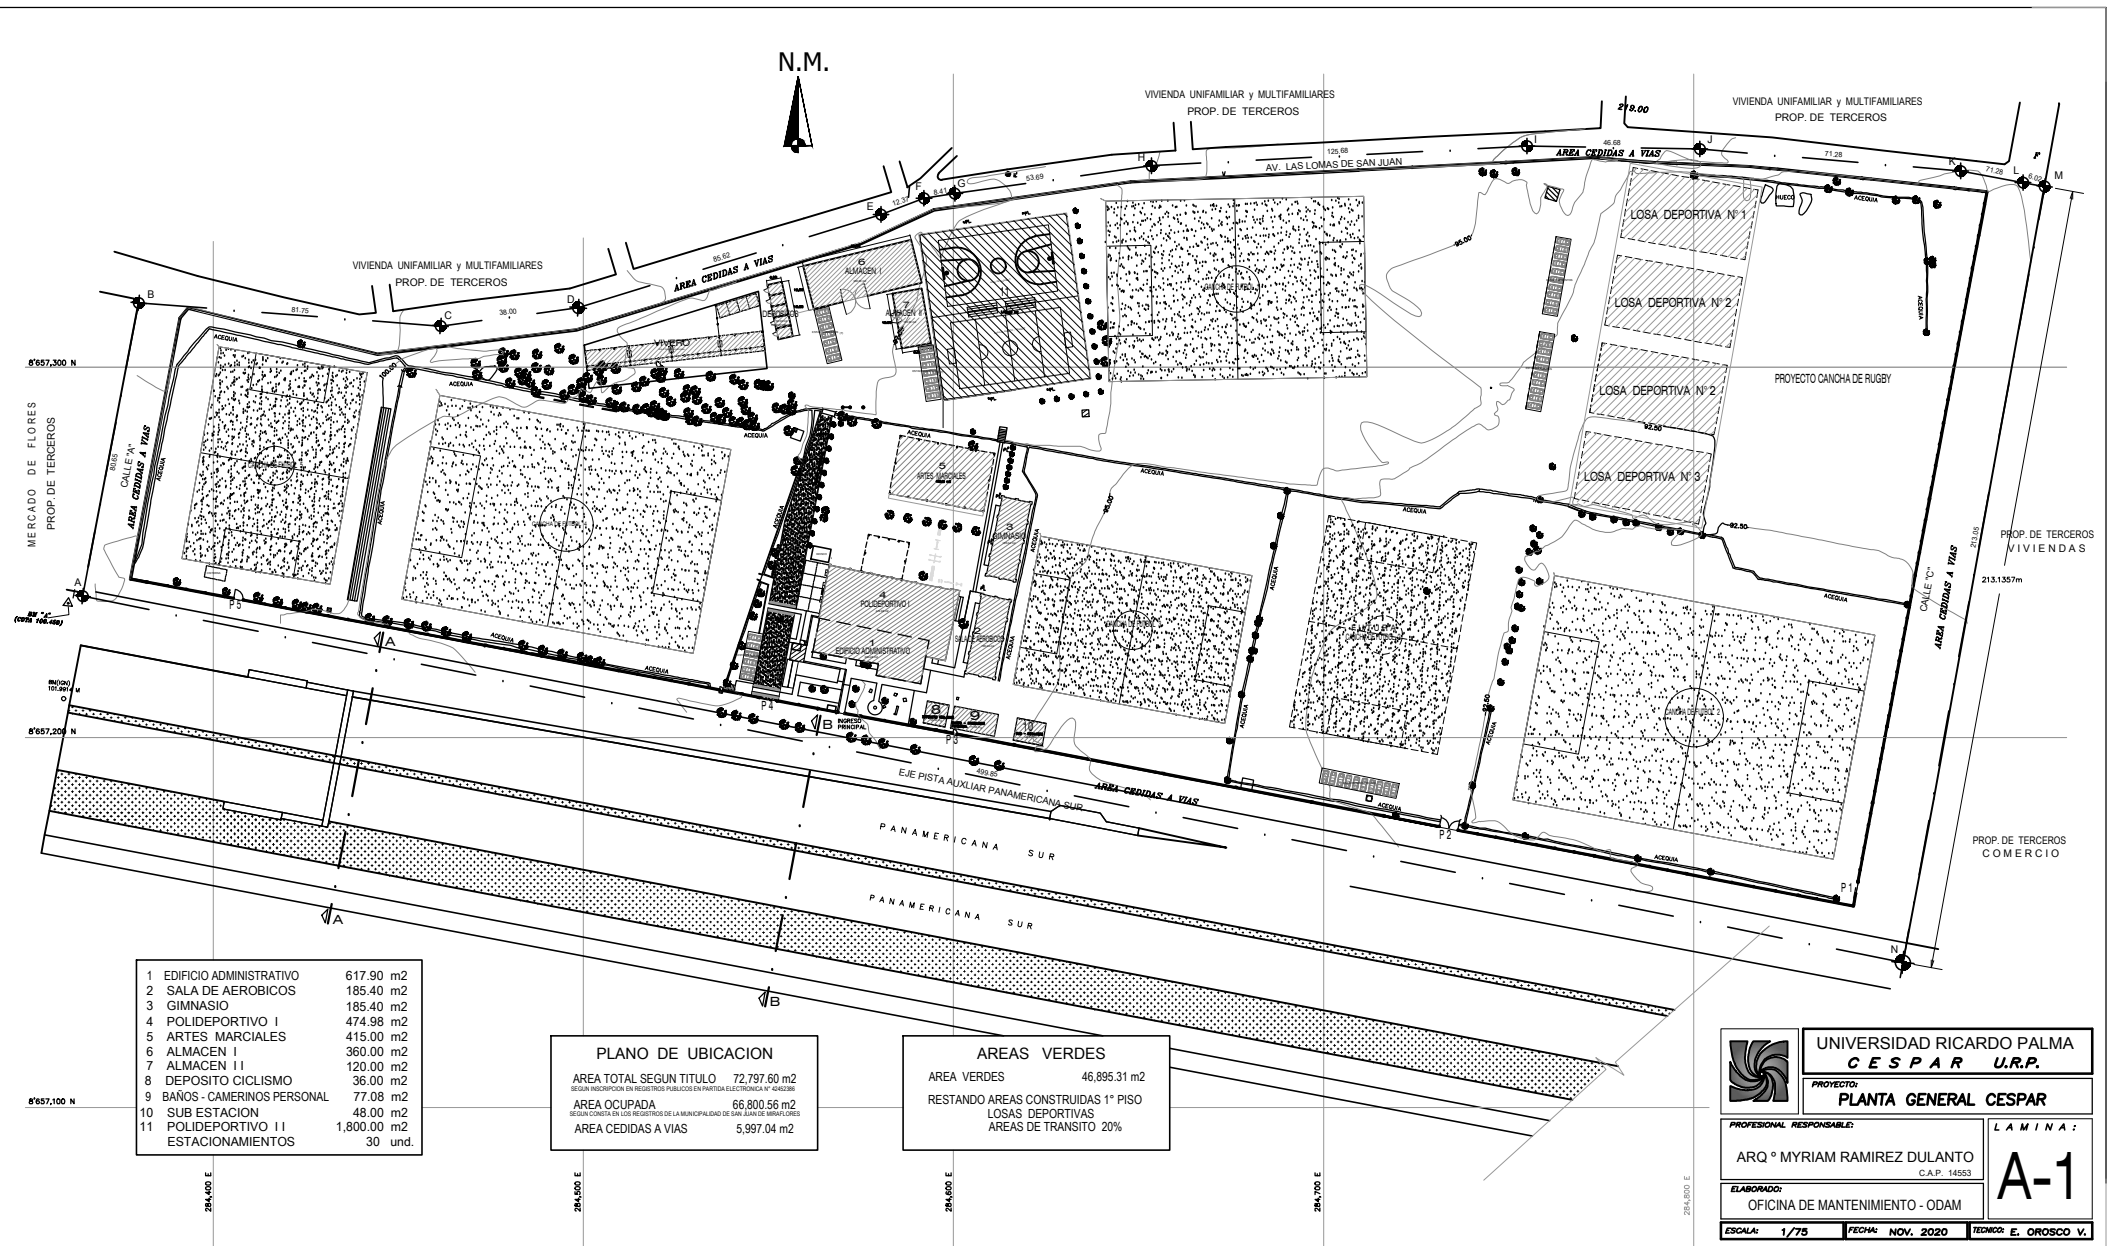

1	EDIFICIO ADMINISTRATIVO	617.90 m2
2	SALA DE AEROBICOS	185.40 m2
3	GIMNASIO	185.40 m2
4	POLIDEPORTIVO I	474.98 m2
5	ARTES MARCIALES	415.00 m2
6	ALMACEN I	360.00 m2
7	ALMACEN II	120.00 m2
8	DEPOSITO CICLISMO	36.00 m2
9	BAÑOS - CAMERINOS PERSONAL	77.08 m2
10	SUB ESTACION	48.00 m2
11	POLIDEPORTIVO II	1,800.00 m2
	ESTACIONAMIENTOS	30 und.

PLANO DE UBICACION	
AREA TOTAL SEGUN TITULO	72,797.60 m2
SEGUN MEDICION EN REGISTROS PUBLICOS EN PARTIDA ELECTRONICA N° 4842886	
AREA OCUPADA	66,800.56 m2
SEGUN CONSULTA EN LOS REGISTROS DE LA MUNICIPALIDAD DE SAN JUAN DE LOS RIOS	
AREA CEDIDAS A VIAS	5,997.04 m2

AREAS VERDES	
AREA VERDES	46,895.31 m2
RESTANDO AREAS CONSTRUIDAS 1° PISO	
LOSAS DEPORTIVAS	
AREAS DE TRANSITO	20%

	UNIVERSIDAD RICARDO PALMA	
	CESPAR U.R.P.	
PROYECTO:	PLANTA GENERAL CESPAR	
PROFESIONAL RESPONSABLE:	ARQ. MYRIAM RAMIREZ DULANTO	
	C.A.P. 14553	
ELABORADO:	OFICINA DE MANTENIMIENTO - ODAM	
ESCALA:	1/75	FECHA:
	NOV. 2020	REDACTOR:
	E. OROSCO V.	

L A M I N A :
A-1